



PIANTA PIANO PRIMO
INQUADRAMENTO GENERALE

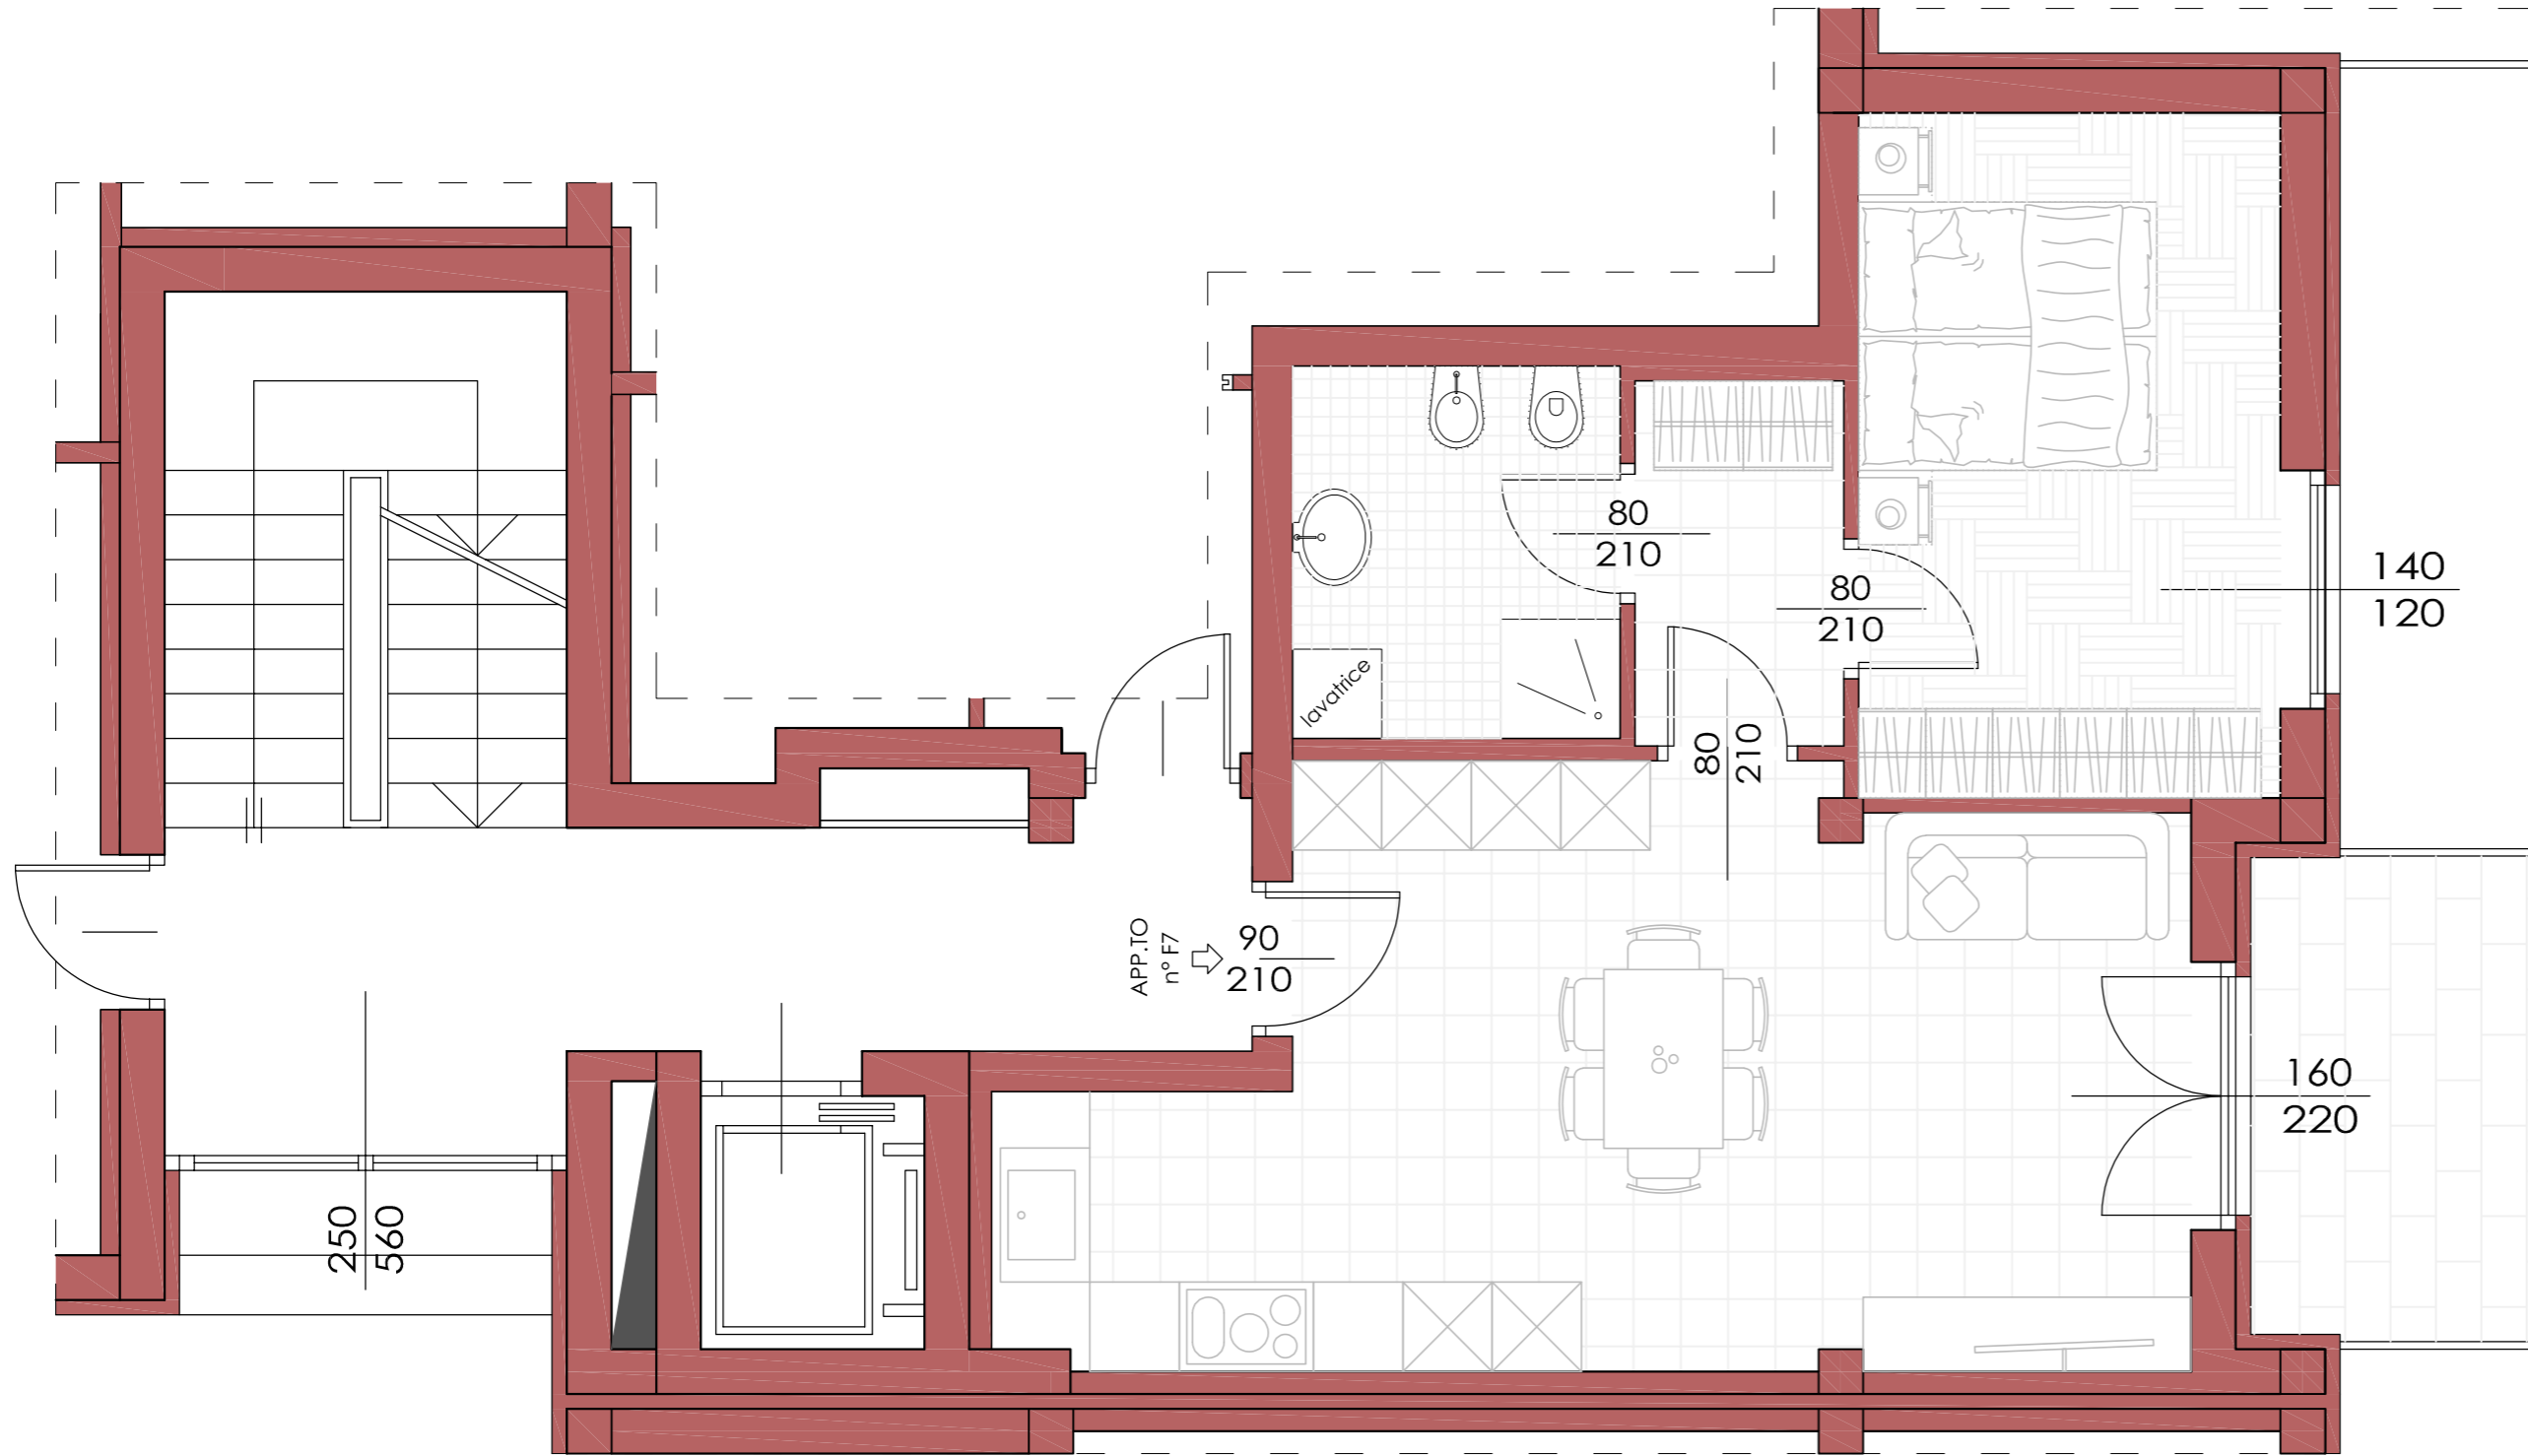

scala 1:50

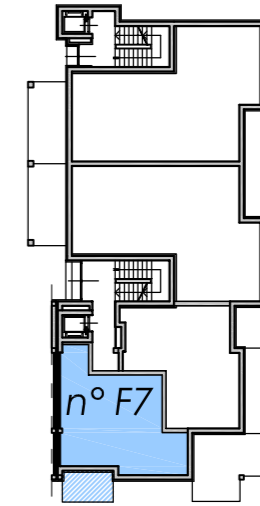

SUPERFICIE APPARTAMENTO

DESCRIZIONE	SUP. IN PROPRIETA'
Soggiorno-Pranzo	27.50 mq
Stanza	13.00 mq
Bagno	5.50 mq
Disbrigo	3.45 mq
Tot. sup. netta	49.45 mq

SUPERFICIE COMMERCIALE

DESCRIZIONE	SUP. IN PROPRIETA'	%	SUPERFICIE COMMERCIALE
Sup. lorda	60.10 mq	100 %	60.10 mq
Poggiolo	6.50 mq	50 %	3.25 mq
Quote vano scala	9.13 mq	100 %	9.13 mq
Tot. commerciale			72.48 mq