SEZIONE BB

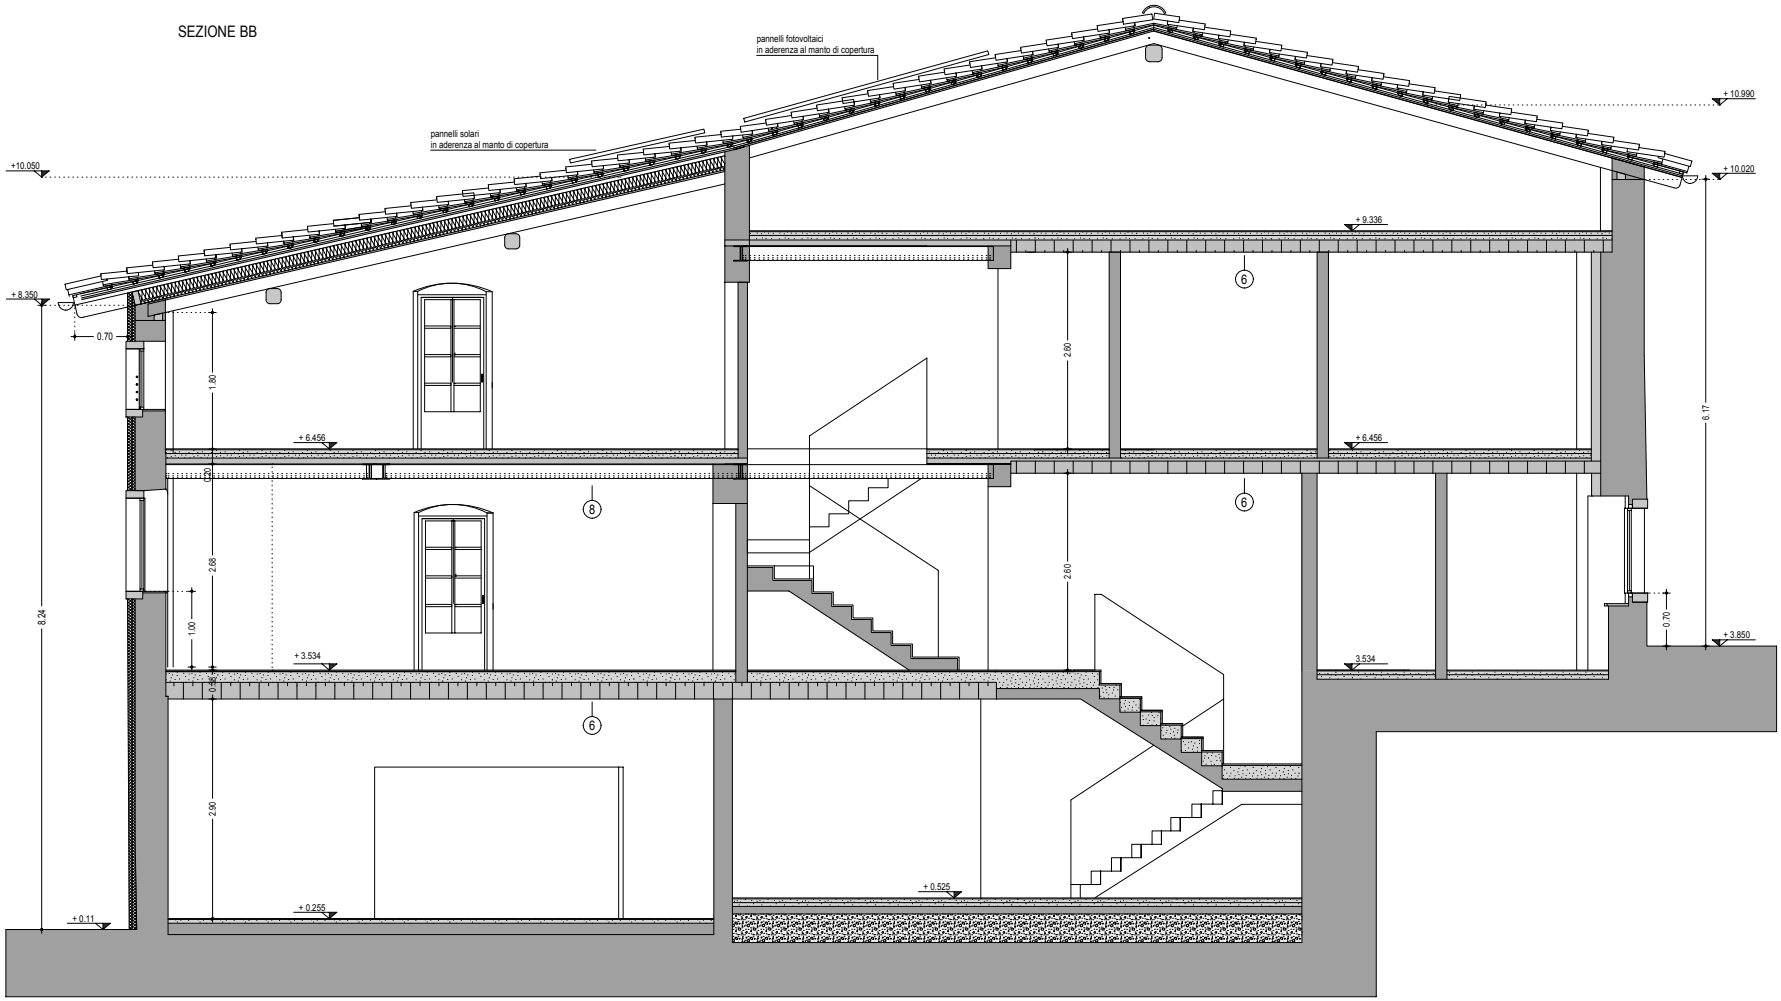
pannelli fotovoltaici
in aderenza al manto di copertura
pannelli solari
in aderenza al manto di copertura
+10.990
+10.050
+10.020
+9.336
+8.350
0.70
1.80
2.60
6.17
+6.456
+6.456
8
6
6
2.68
2.60
8.24
1.00
0.70
+3.850
+3.534
3.534
0.96
6
2.90
+0.525
+0.255
+0.11