
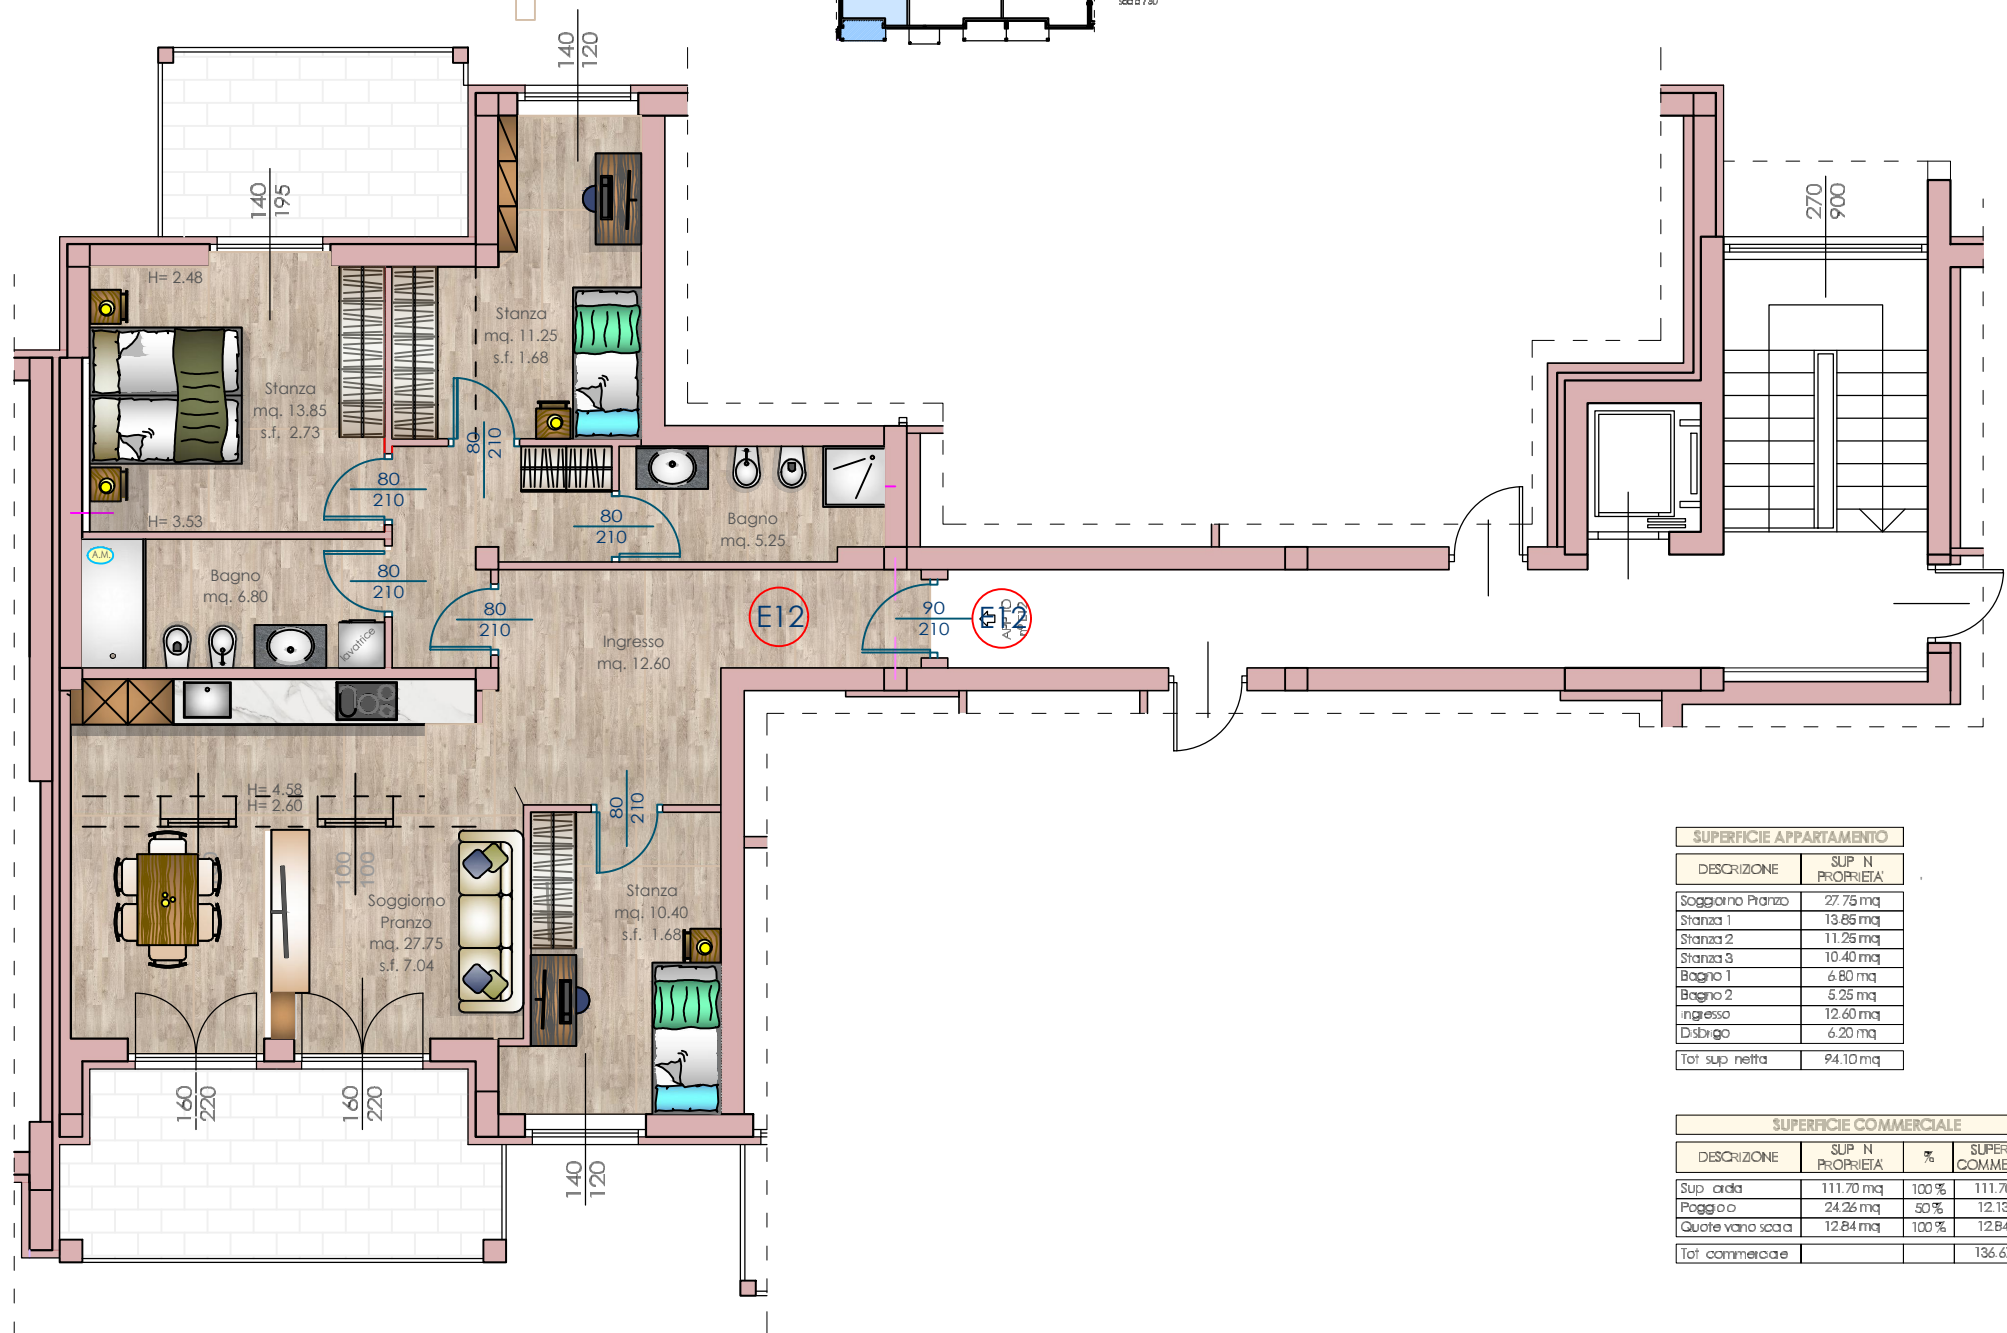


PIANTA PIANO SECONDO  
INQUADRAMENTO GENERALE

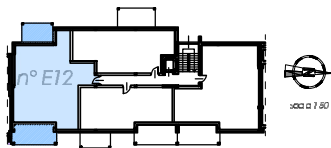

SUPERFICIE APPARTAMENTO	
DESCRIZIONE	SUP. N. PROPRIETA'
Soggiorno Pranzo	27,75 mq
Stanza 1	13,85 mq
Stanza 2	11,25 mq
Stanza 3	10,40 mq
Bagno 1	6,80 mq
Bagno 2	5,25 mq
Ingresso	12,60 mq
Disbrigo	6,20 mq
Tot sup netta	94,10 mq

SUPERFICIE COMMERCIALE			
DESCRIZIONE	SUP. N. PROPRIETA'	%	SUPERFICIE COMMERCIALE
Sup. scala	111,70 mq	100%	111,70 mq
Pogg. o	24,26 mq	50%	12,13 mq
Quote vano scala	12,84 mq	100%	12,84 mq
Tot commerciale			136,67 mq

Le parti sono inalterabili e potrebbero subire modifiche