
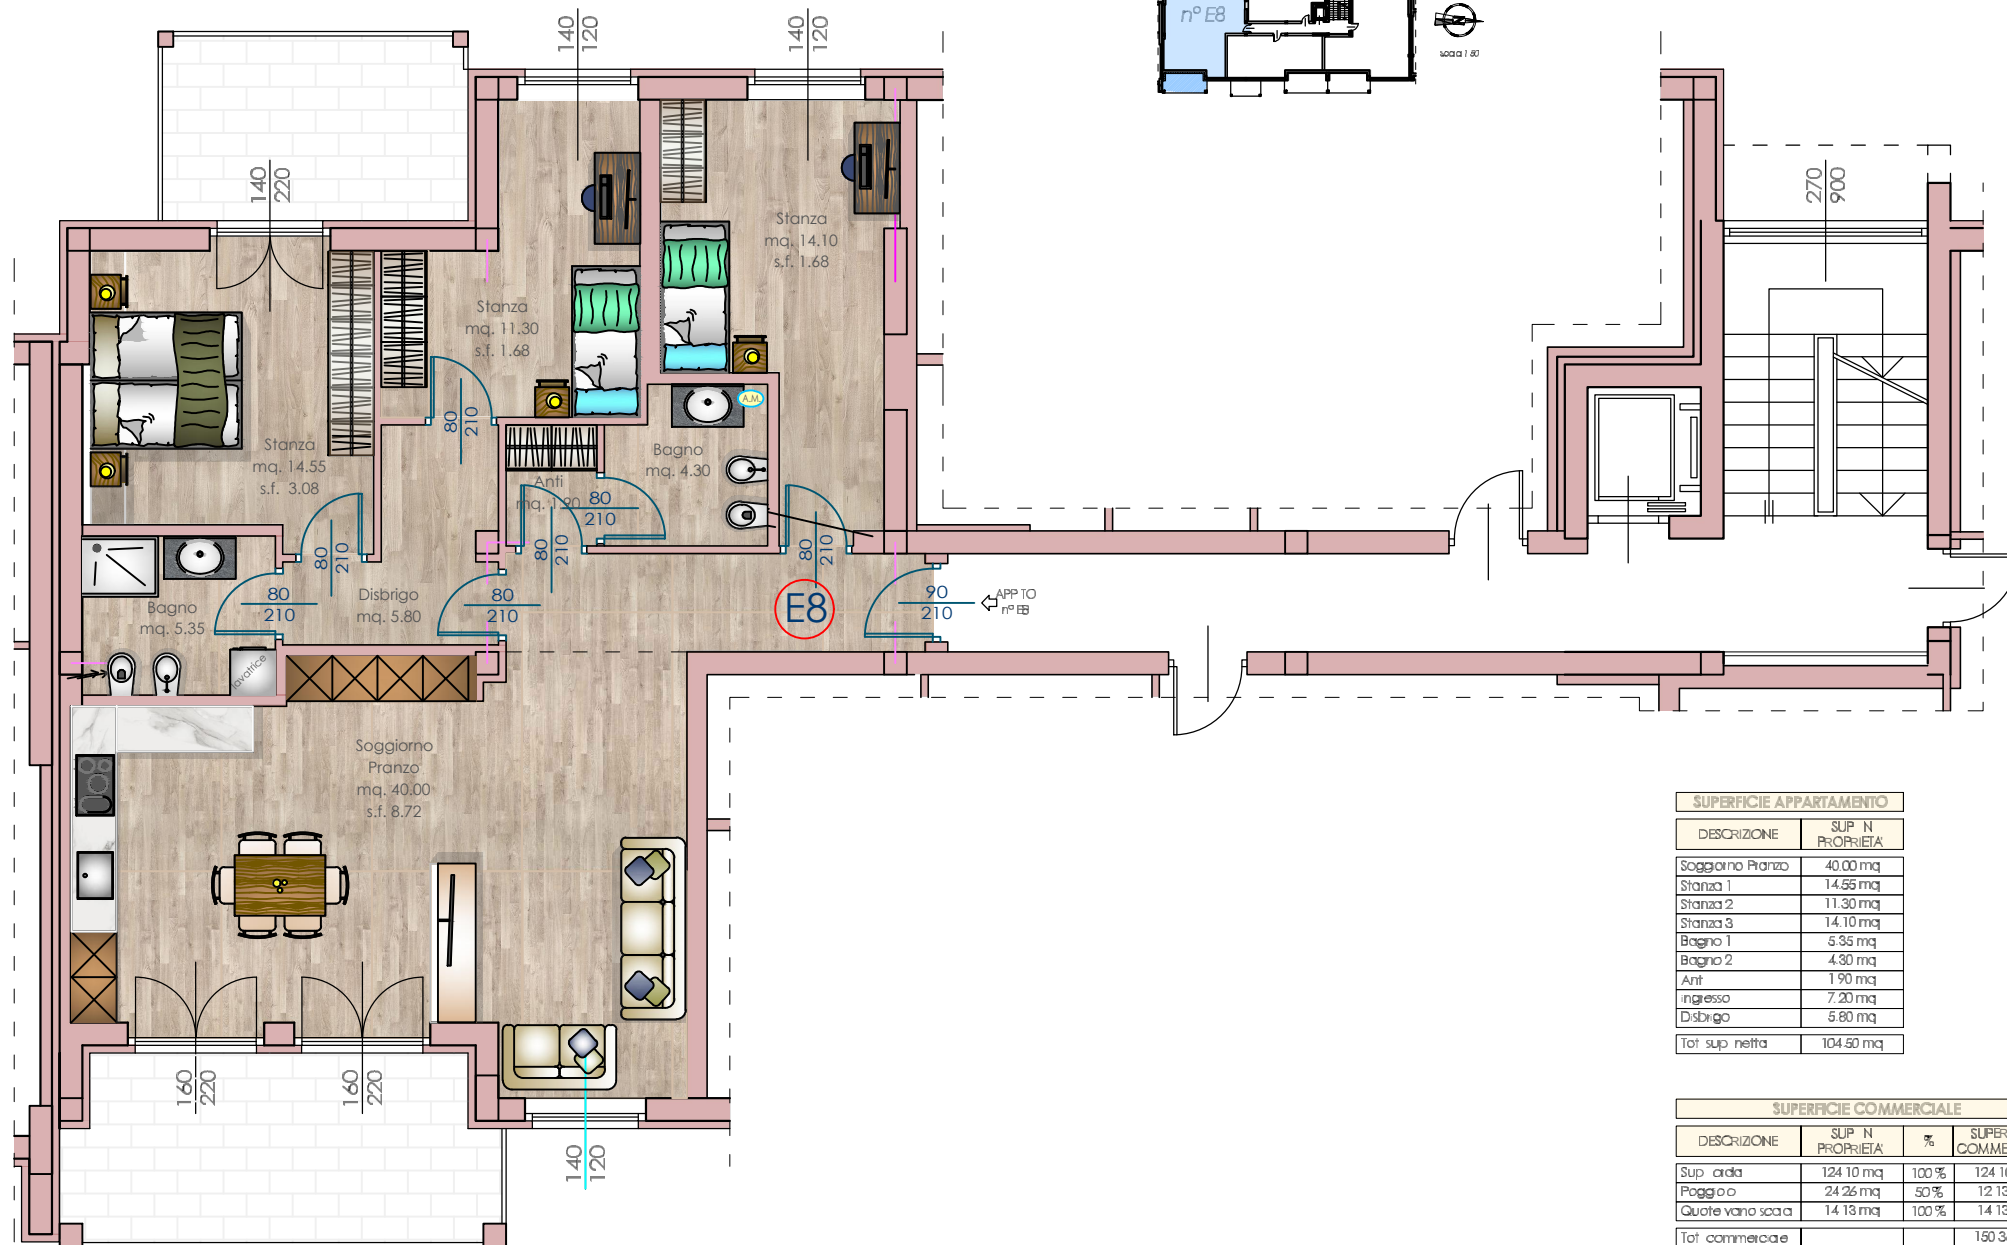


PIANTA PIANO PRIMO
INQUADRAMENTO GENERALE

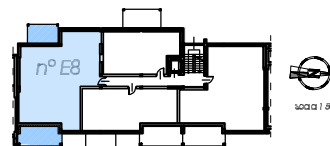

SUPERFICIE APPARTAMENTO

DESCRIZIONE	SUP N PROPRIETA'
Soggiorno Pranzo	40.00 mq
Stanza 1	14.55 mq
Stanza 2	11.30 mq
Stanza 3	14.10 mq
Bagno 1	5.35 mq
Bagno 2	4.30 mq
Anti	1.90 mq
Ingresso	7.20 mq
Disbrigo	5.80 mq
Tot sup netta	104.50 mq

SUPERFICIE COMMERCIALE

DESCRIZIONE	SUP N PROPRIETA'	%	SUPERFICIE COMMERCIALE
Sup scala	124.10 mq	100%	124.10 mq
Poggio	24.26 mq	50%	12.13 mq
Quote vano scala	14.13 mq	100%	14.13 mq
Tot commerciale			150.36 mq